


Terrasse 40 m²
Accessible en
fauteuil par baie
vitrée (hauteur de
seuil < 2 cm)

Jardin privatif + accès potager
(chemin carrossable à partir de la
terrasse)

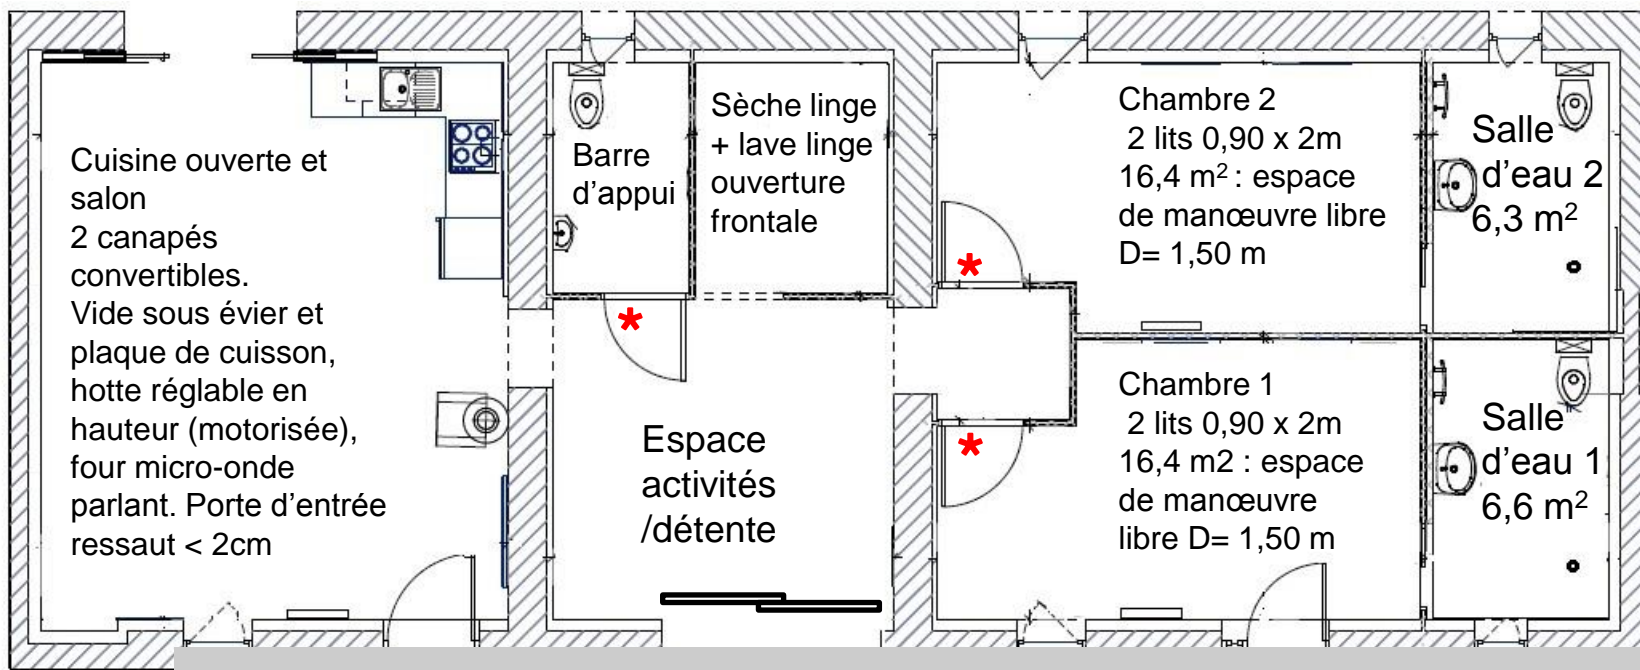

Revêtement carrossable accès de plain pied

* Portes à ouverture motorisée

Stationnement privatif

